


Poziom 1

A - Sala Wielofunkcyjna A: 2839 m²

B - Sala Wielofunkcyjna B: 2715 m²

C - Sala Wielofunkcyjna C: 2583 m²

Sala Wielofunkcyjna ABC: 8100 m²

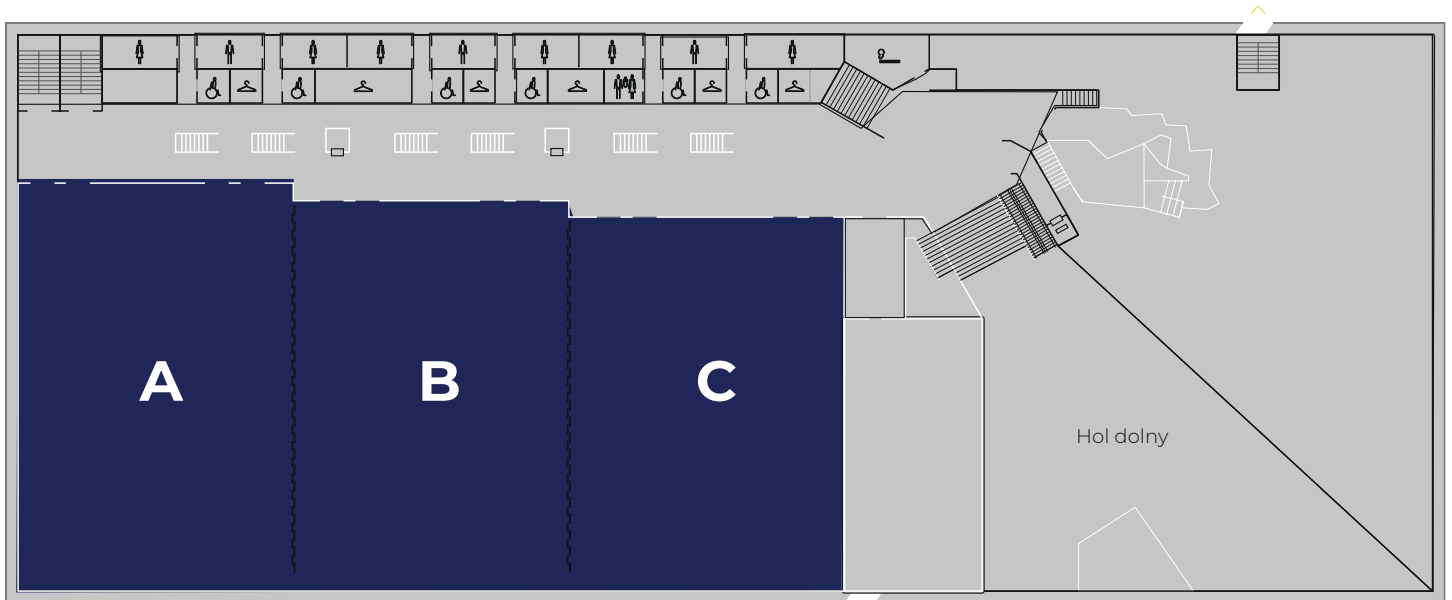

Poziom 2

1-26 - Sala konferencyjne: 38-145 m²

2 - Antresola 958 m²

